

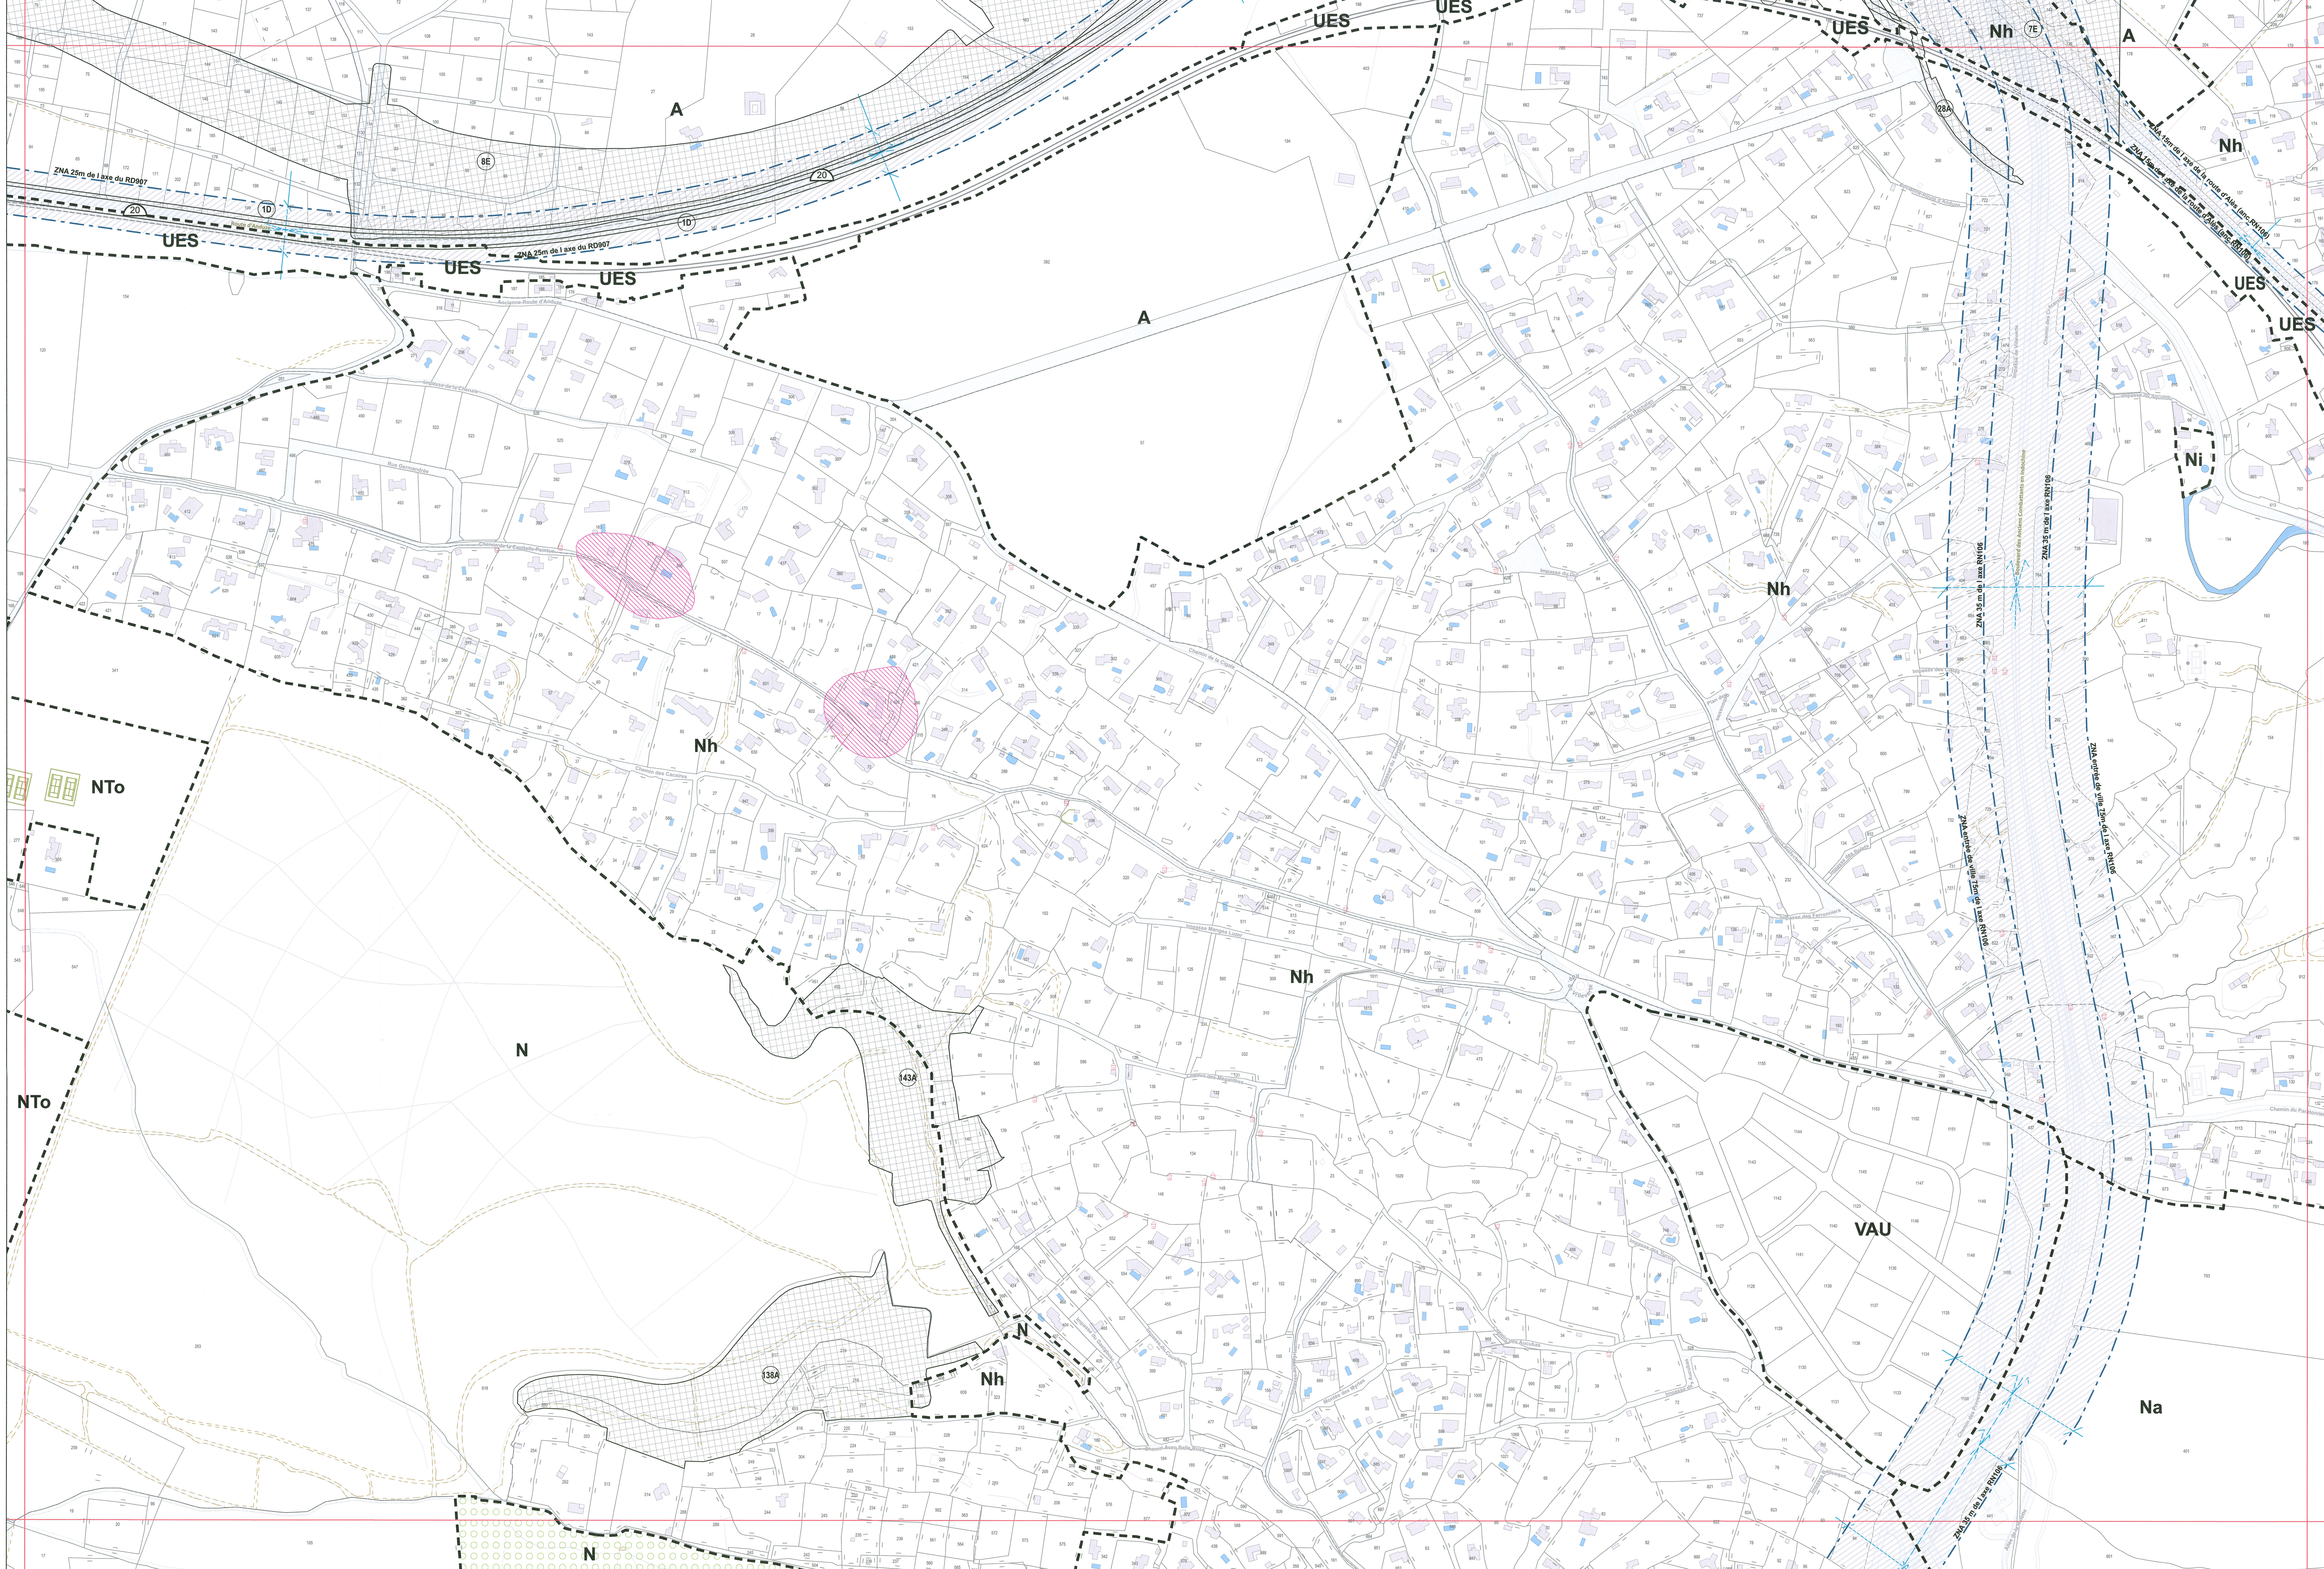


TABLEAU D' ASSEMBLAGE : 1/100 000ème

				PLANCHE E12	PLANCHE F13
PLANCHE A12	PLANCHE B12	PLANCHE C12	PLANCHE D12	PLANCHE E12	PLANCHE F12
PLANCHE A11	PLANCHE B11	PLANCHE C11	PLANCHE D11	PLANCHE E11	PLANCHE F11
PLANCHE A10	PLANCHE B10	PLANCHE C10	PLANCHE D10	PLANCHE E10	PLANCHE F10
PLANCHE A09	PLANCHE B09	PLANCHE C09	PLANCHE D09	PLANCHE E09	PLANCHE F09
PLANCHE A08	PLANCHE B08	PLANCHE C08	PLANCHE D08	PLANCHE E08	PLANCHE F08
PLANCHE A07	PLANCHE B07	PLANCHE C07	PLANCHE D07	PLANCHE E07	PLANCHE F07
PLANCHE A06	PLANCHE B06	PLANCHE C06	PLANCHE D06	PLANCHE E06	PLANCHE F06
PLANCHE A05	PLANCHE B05	PLANCHE C05	PLANCHE D05	PLANCHE E05	PLANCHE F05
PLANCHE A04	PLANCHE B04	PLANCHE C04	PLANCHE D04	PLANCHE E04	PLANCHE F04
PLANCHE A03	PLANCHE B03	PLANCHE C03	PLANCHE D03	PLANCHE E03	PLANCHE F03
PLANCHE A02	PLANCHE B02	PLANCHE C02	PLANCHE D02	PLANCHE E02	PLANCHE F02
PLANCHE A01	PLANCHE B01	PLANCHE C01	PLANCHE D01	PLANCHE E01	PLANCHE F01

LEGENDE

LIMITE ZONE PLU

Secteur à plan de masse N°1

Sous-secteur PAVLOV

Emplacement réservé

Protection des points de vue

Espace Boisé Classé

Zone non aedificandi

Espace de Bon Fonctionnement

Servitude d'Attente de projet - SAP/PAPAG

Zone Tampon

Transparence hydraulique - étude CARREX

Contraintes Abord Equipement Pénitentiaire

Constructions et installations nécessaires à l'activité

Ilots constructibles

Patrimoine bâti à protéger

Polygone d'implantation

Bassins et Cadereaux

Parcs et jardins

Périmètre de protection rapprochée - Captage d'eau

Sursis à statuer - L424-1

OAP

PAE

Saisine SNCF

L102-13

Cheminement piéton

Marge de recul

Arbres Remarquables

Possibilité d'extension de 20%

Mas Changement de destination

Zone Non Aedificandi

Zone végétalisée

Points d'accès à l'îlot

Protection Capitelles

DEPARTEMENT DU GARD

Annexe à l'arrêté N° 538 du 25 JANV 2024

Plan Local d'Urbanisme

PLAN LOCAL D'URBANISME

ACTE RENDU EXECUTOIRE par
Date dépôt en préfecture : 26 JANV 2024
Date affichage :
Date publication :
ASSEMBLÉES-CONSEIL MUNICIPAL

12^{ème} Mise à jour

ZONAGE
Echelle : 1/2000

PLANCHE
C09

Nîmes, vers un projet de ville durable

PRESRIPTION le 29/05/2010	PROJET ARRÊTÉ le 30/08/2017	APPROUVE le 07/07/2018	MODIFICATION SIMPLIFIÉE le / /	REVISION ALLÉGÉE le / /	MISE A JOUR le / /
------------------------------	--------------------------------	---------------------------	--------------------------------------	----------------------------	-----------------------