
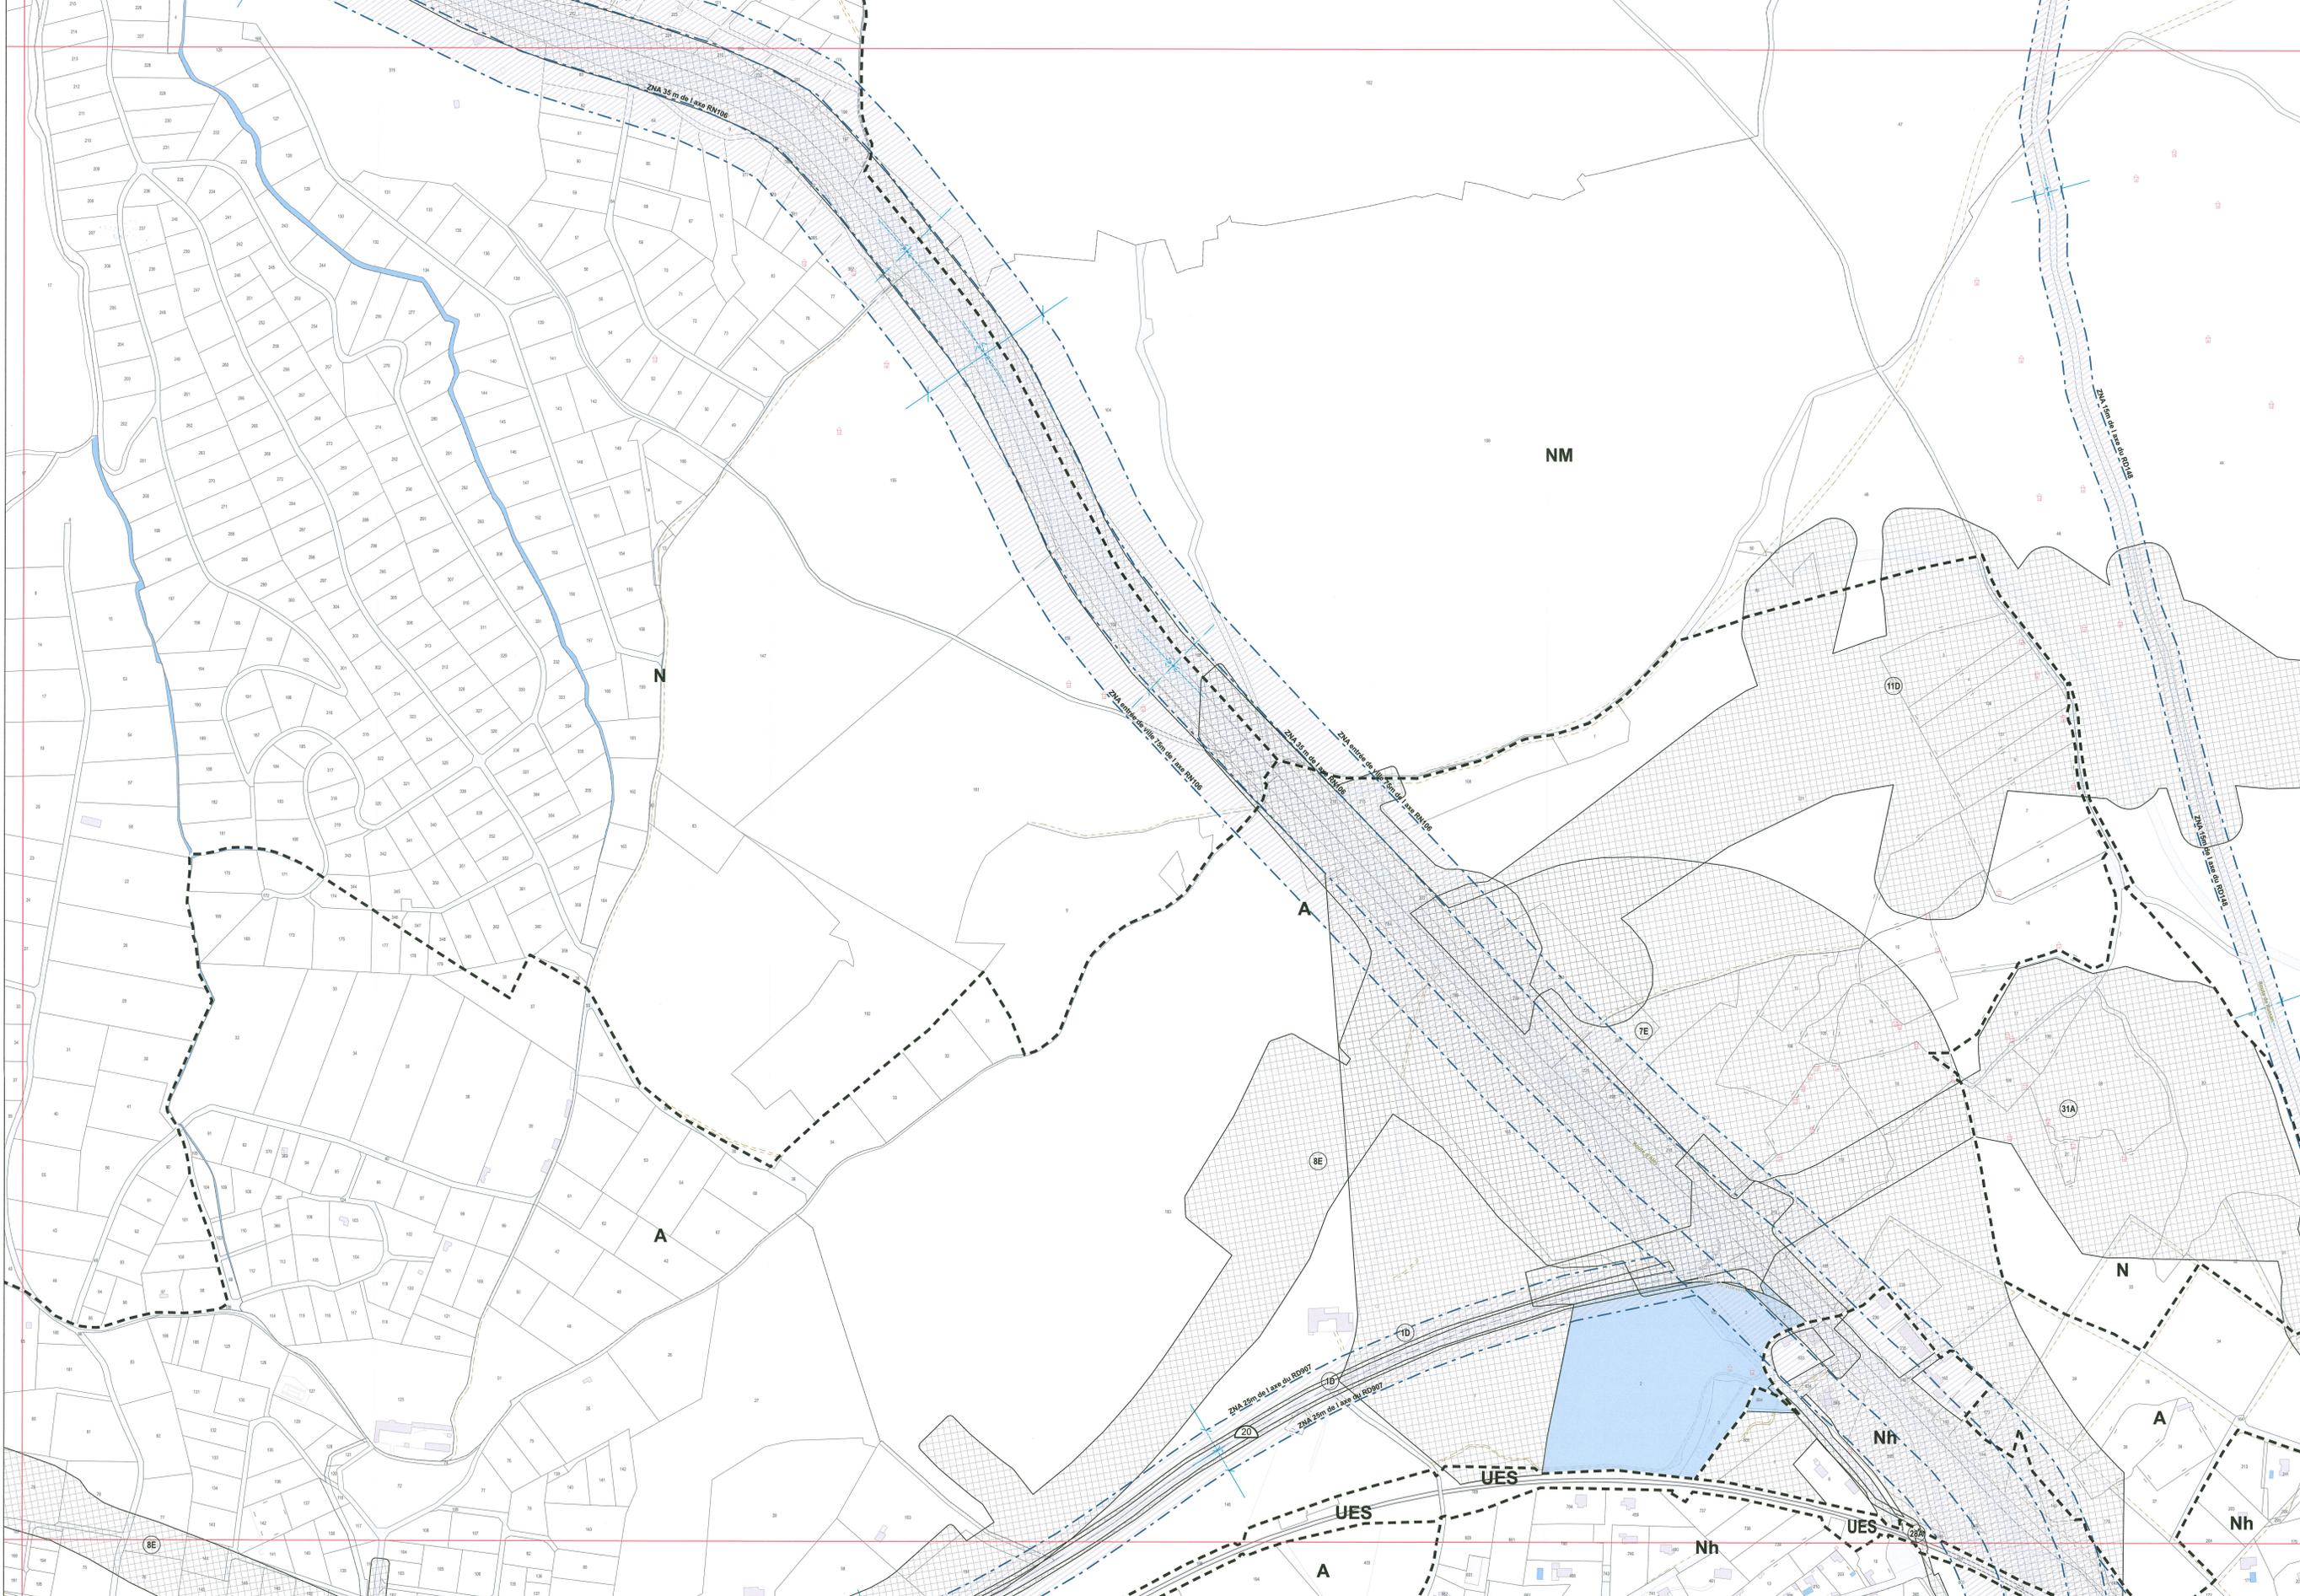


TABLEAU D'ASSEMBLAGE : 1/100 000ème

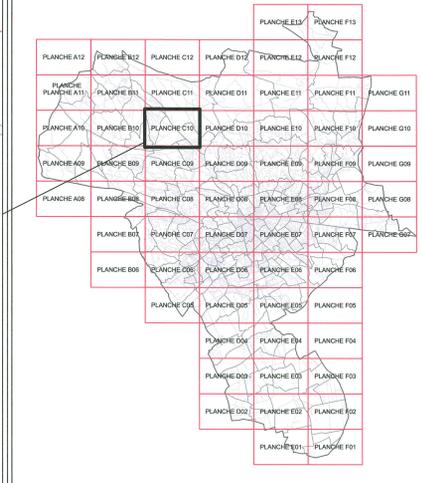

LEGENDE

- LIMITE ZONE PLU
- Secteur à plan de masse N°1
- Sous-secteur PAVLOV
- Emplacement réservé
- Protection des points de vue
- Espace Boisé Classé
- Zone non aedificandi
- Espace de Bon Fonctionnement
- Servitude d'Attente de projet - SAP/PAPAG
- Zone Tampon
- Transparence hydraulique - étude CARREX
- Contraintes Abord Equipement Pénitentiaire
- Constructions et installations nécessaires à l'activité
- Ilots constructibles
- Patrimoine bâti à protéger
- Polygone d'implantation
- Bassins et Cadereaux
- Parcs et jardins
- Périmètre de protection rapprochée - Captage d'eau
- Sursis à statuer - L424-1
- Cheminement piéton
- Zone Non Aedificandi
- Marge de recul
- Zone végétalisée
- Arbres Remarquables
- Possibilité d'extension de 20%
- Mas Changement de destination
- OAP
- PAE
- Saisine SNCF
- L102-13
- Points d'accès à l'îlot
- Protection Capitelles

DEPARTEMENT DU GARD

Annexe à l'arrêté
N° 338 du

Plan Local d'Urbanisme

PLAN LOCAL D'URBANISME

ACTE RENOUVELEUR PAR
Date adoptée en préfecture : 26 JUIN 2024
Date d'adoption : / /
Date de publication : / /
ASSURÉES PAR LE SERVICE MUNICIPAL

12^{ème} Mise à jour

ZONAGE
Echelle : 1/2000

PLANCHE
C10

Nîmes, vers un projet de ville durable

PRESCRIPTION le 28/05/2010	PROJET ARRÊTÉ le 30/09/2017	APPROUVÉ le 07/07/2018	MODIFICATION le / /	REVISION ALLÉGÉE le / /	MISE A JOUR le / /
-------------------------------	--------------------------------	---------------------------	------------------------	----------------------------	-----------------------