




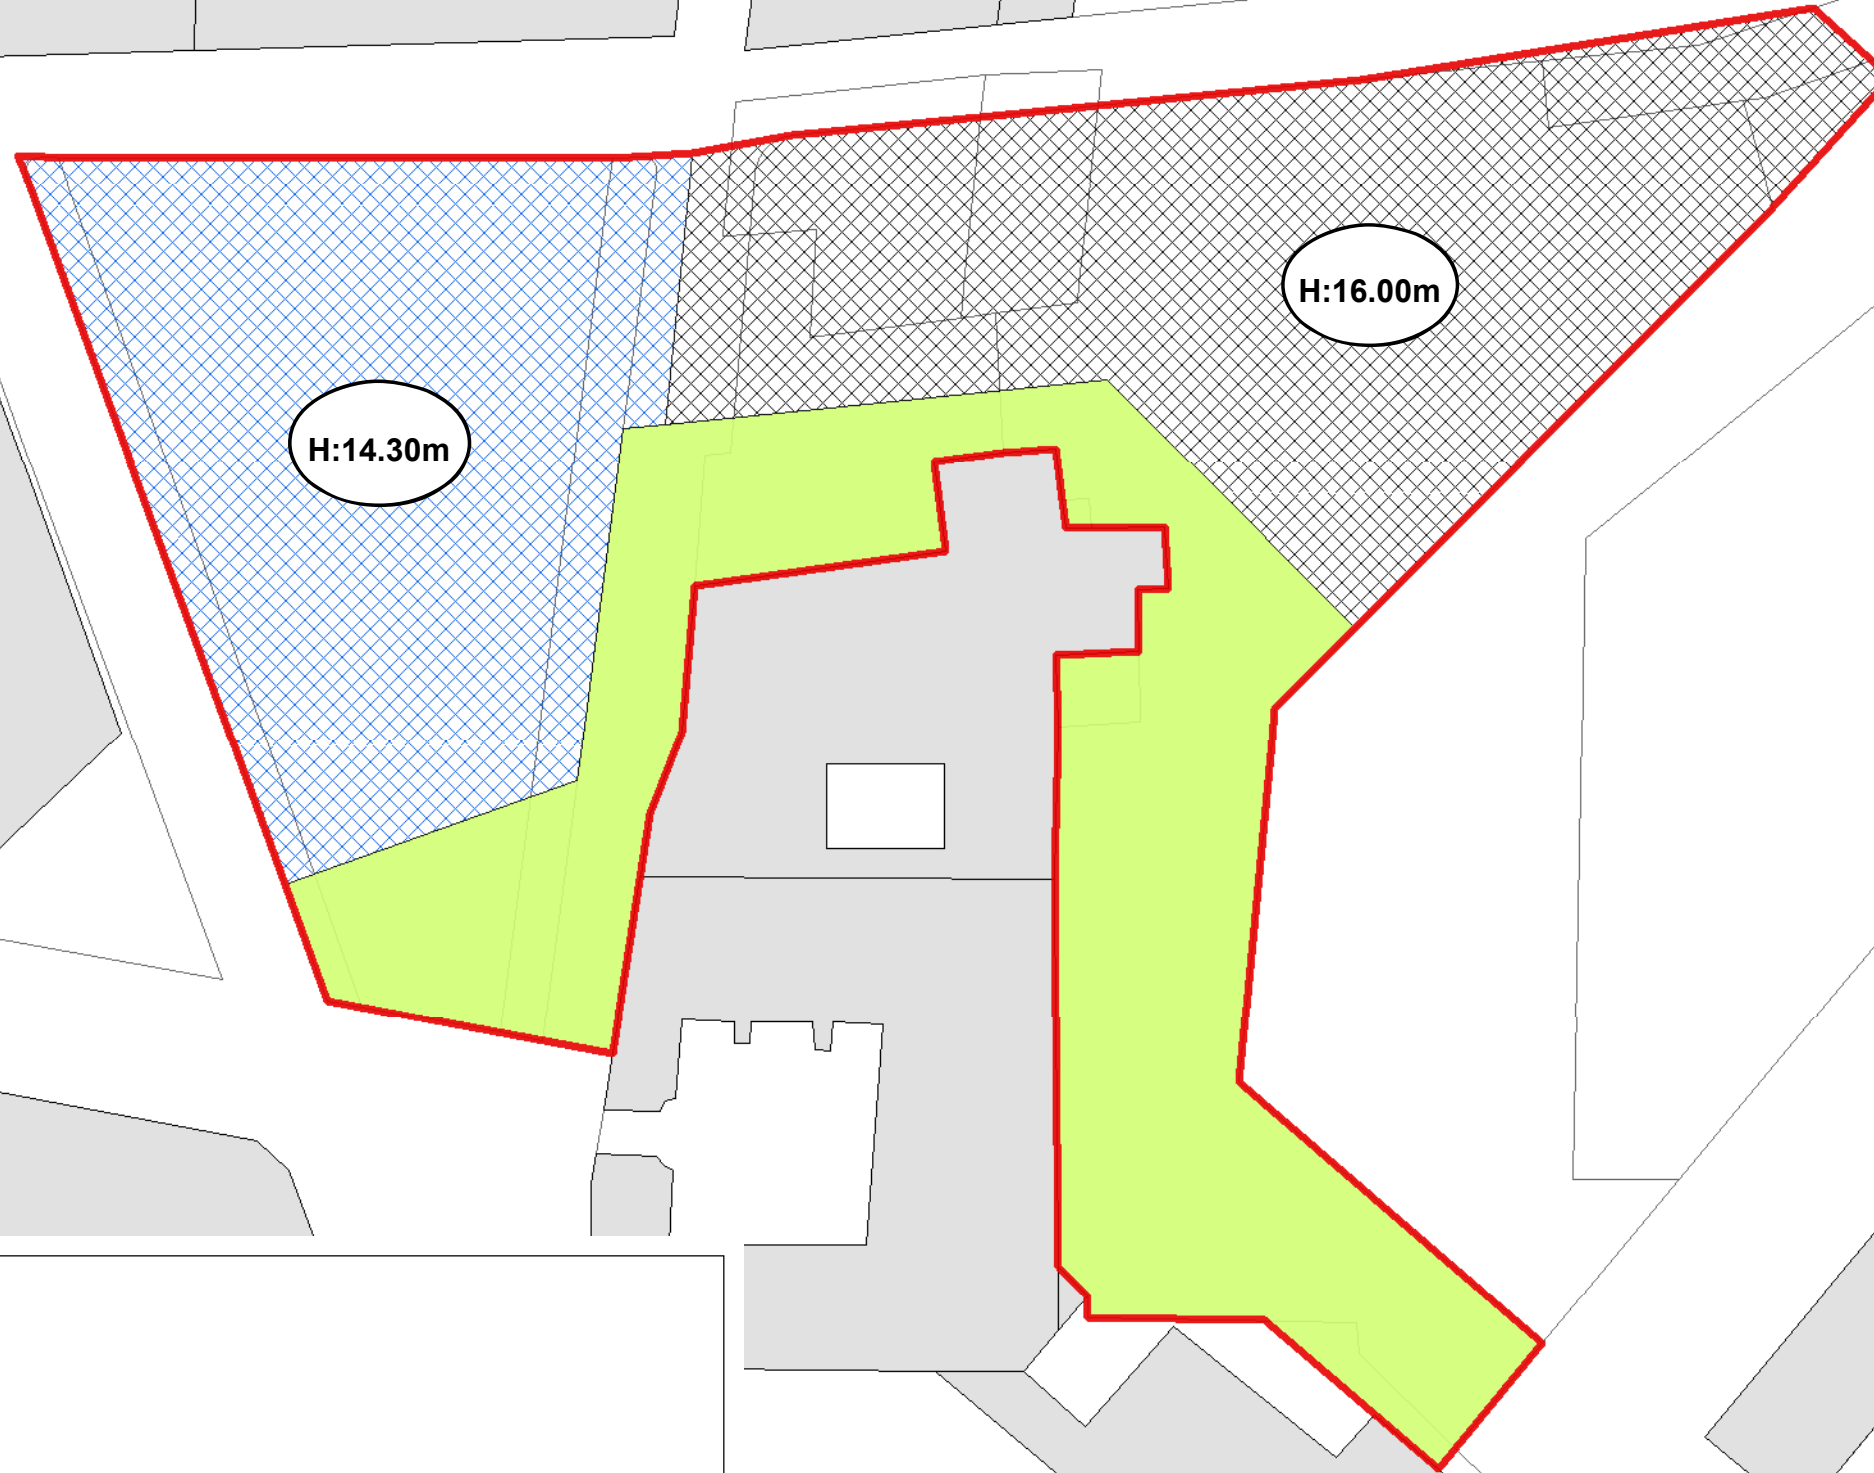

Secteur à plan de masse N°1

2ème Modification simplifiée du P.L.U - (PLANCHE D7/E7 bis)



Légende

LIBELLE

-  Limite du secteur à plan de masse
-  Emprise constructible maximum
Hauteur maximum 14.30 m
(par rapport à l'égout des couvertures et à partir du niveau du terrain naturel (TN) avant travaux)
-  Emprise constructible maximum
Hauteur maximum 16.00 m
(par rapport à l'égout des couvertures et à partir du niveau du terrain naturel (TN) avant travaux)
-  Espaces non Bâties.
(accès, espaces verts et piétons)