



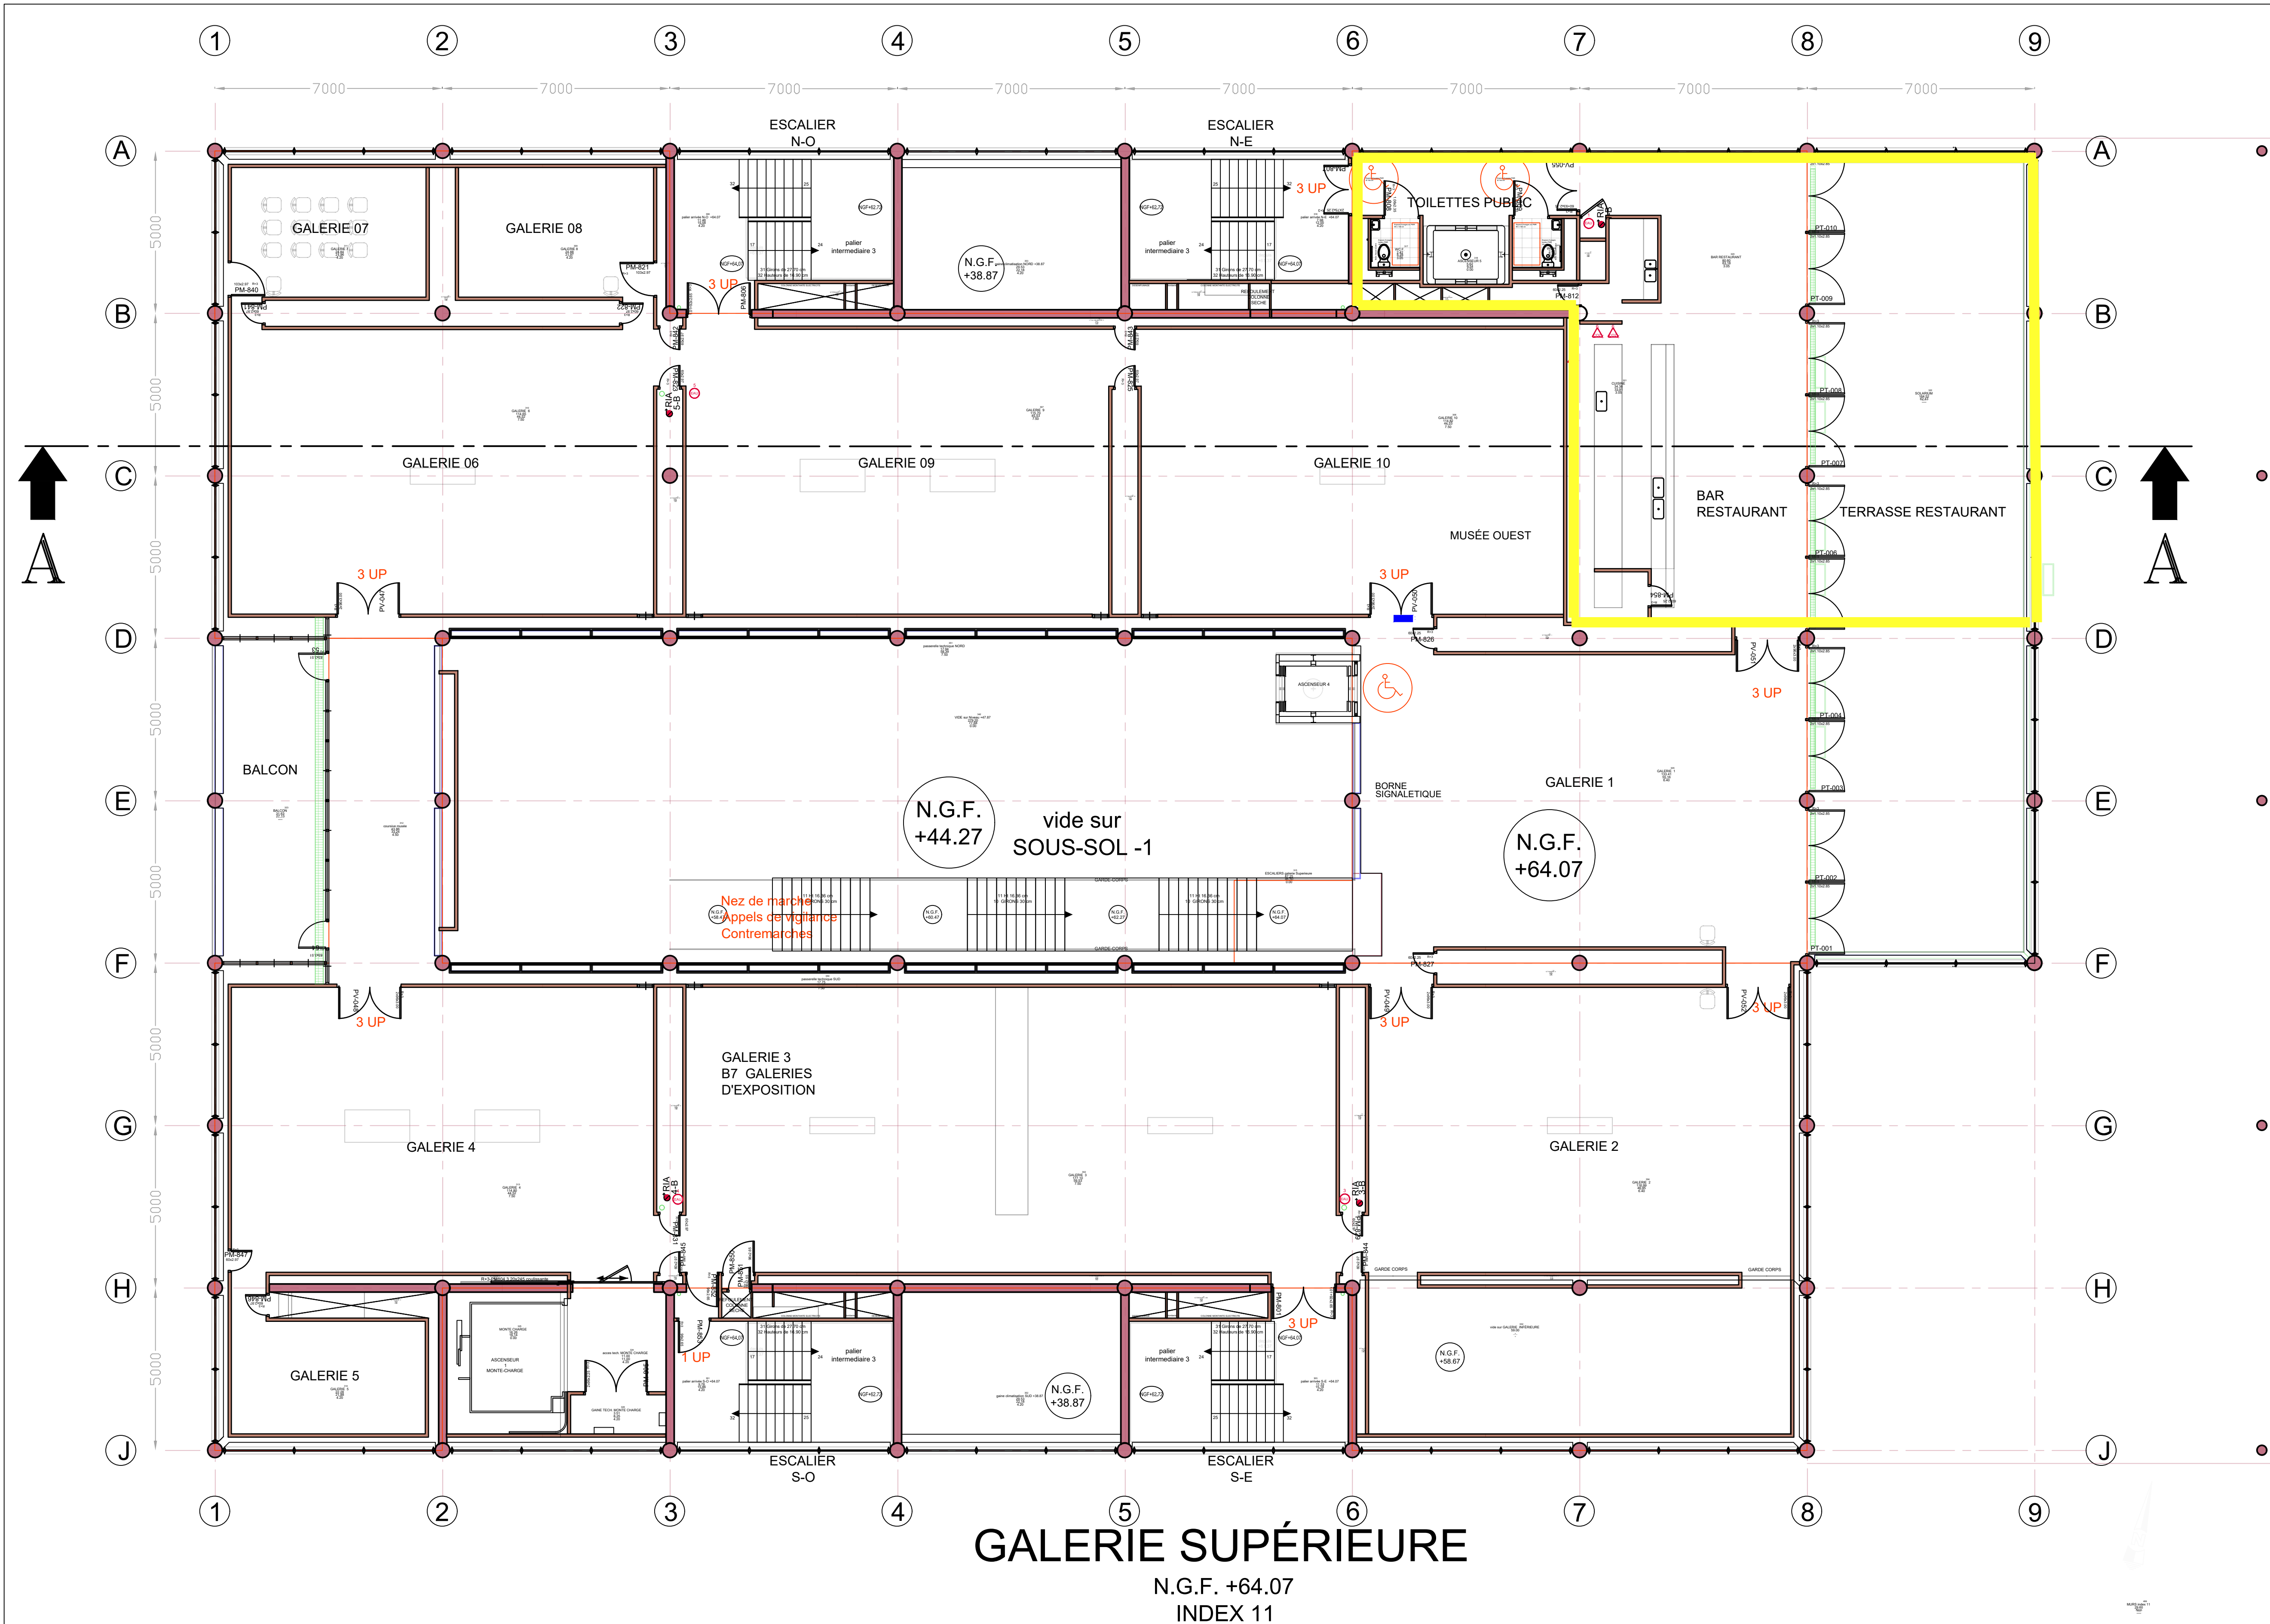

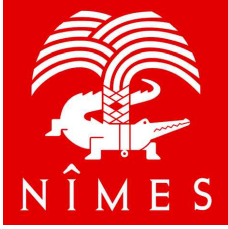

DIRECTION DE LA CONSTRUCTION
SERVICE des EQUIPEMENTS
152 Avenue Robert Bompard
30000 NÎMES



S.B.A.S.
Musée d'Art Contemporain
CARRE D ART
16 Place de la Maison Carree
30000 Nîmes

ETAT EXISTANT

BATIMENT A
GALERIE SUPERIEURE
__

21-03

PHASE PROJET ETAT EXISTANT		MODIFICATIONS :		DATE	INDICE
CHARGE DE PROJET: Bastien RIGOUARD		GOMEZ, J RECOLLEMENT ReHAB 2021		17/08/2021	
DIVERS		ECHELLES : 1:100_XREF			
		DESSINE par : JEAN-CLAUDE GOMEZ			
		DATE CREATION : 14/04/1995			
		DATE EDITION: 26/08/2021			
		N° DE CLASSEMENT I-188-			
		N° DE CLASSEMENT : PC			